



IIS CATULLO – PIANTA PIANO TERRA -

ROTAZIONI (R1-R7) TRIENNIO LICEO ARTISTICO

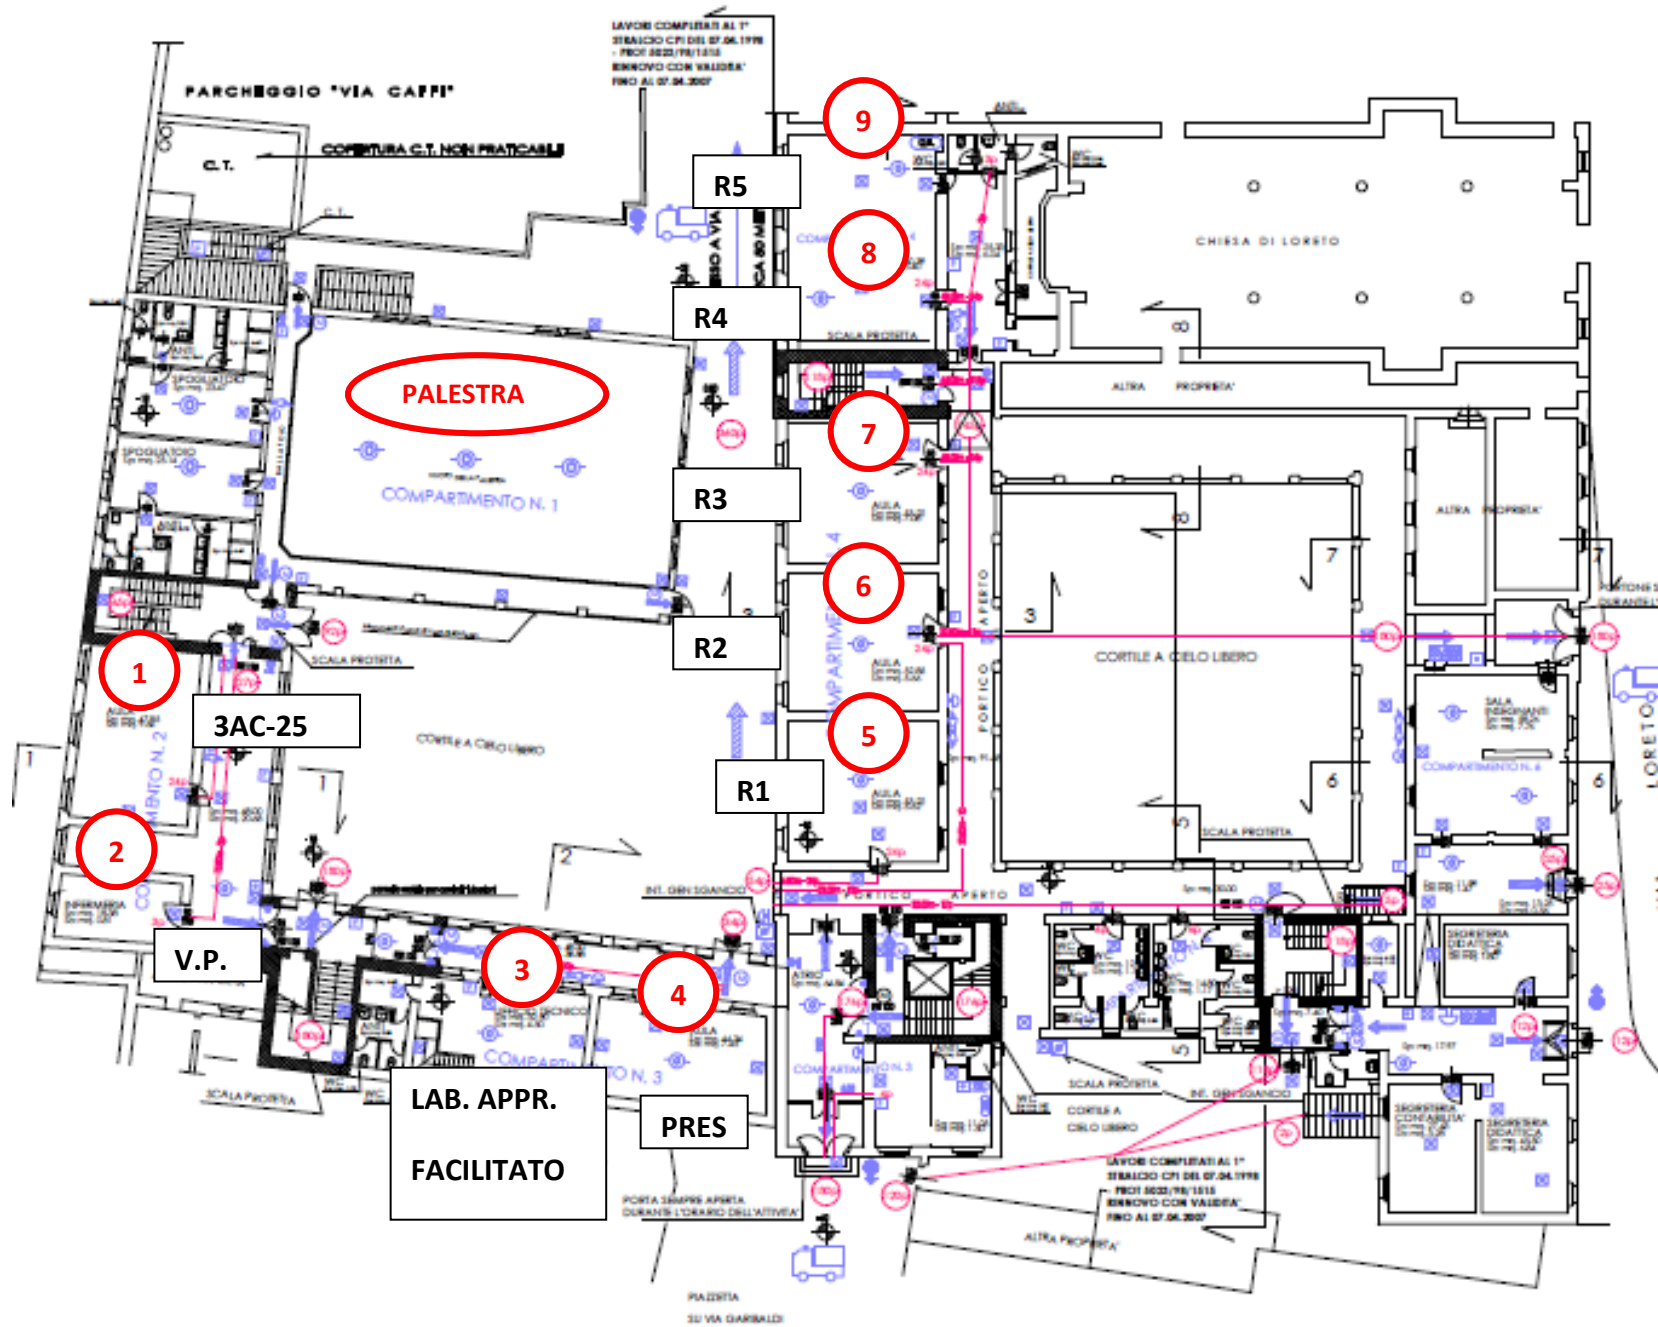

IIS CATULLO – PIANTA PRIMO PIANO - ROTAZIONI (R1-R7) TRIENNIO LICEO ARTISTICO

PIANTA PIANO PRIMO
- SCALA 1:200 -

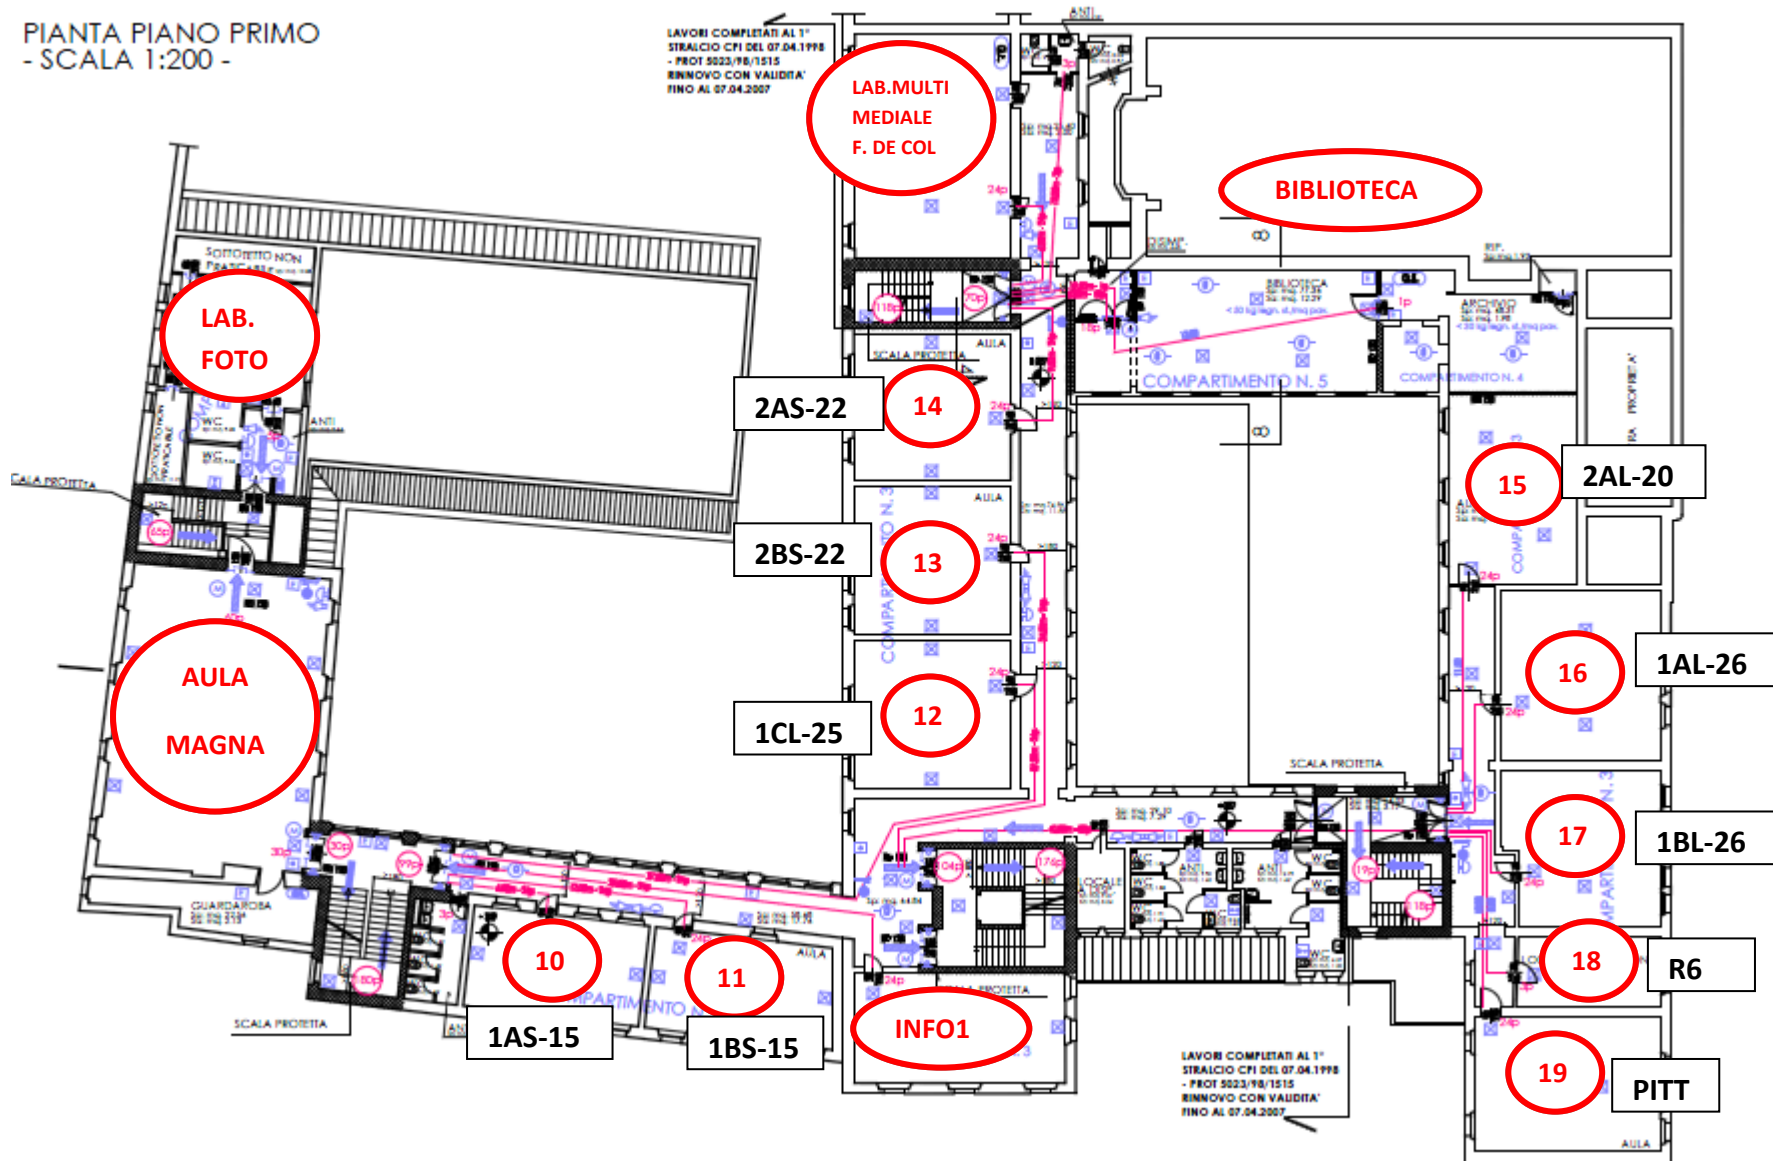

IIS CATULLO – PIANTA SECONDO PIANO - ROTAZIONI (R1-R7) TRIENNIO LICEO ARTISTICO

PIANTA PIANO SECONDO
- SCALA 1:200 -

