



IIS CATULLO – PIANTA PIANO TERRA 2018/2019 REV.0

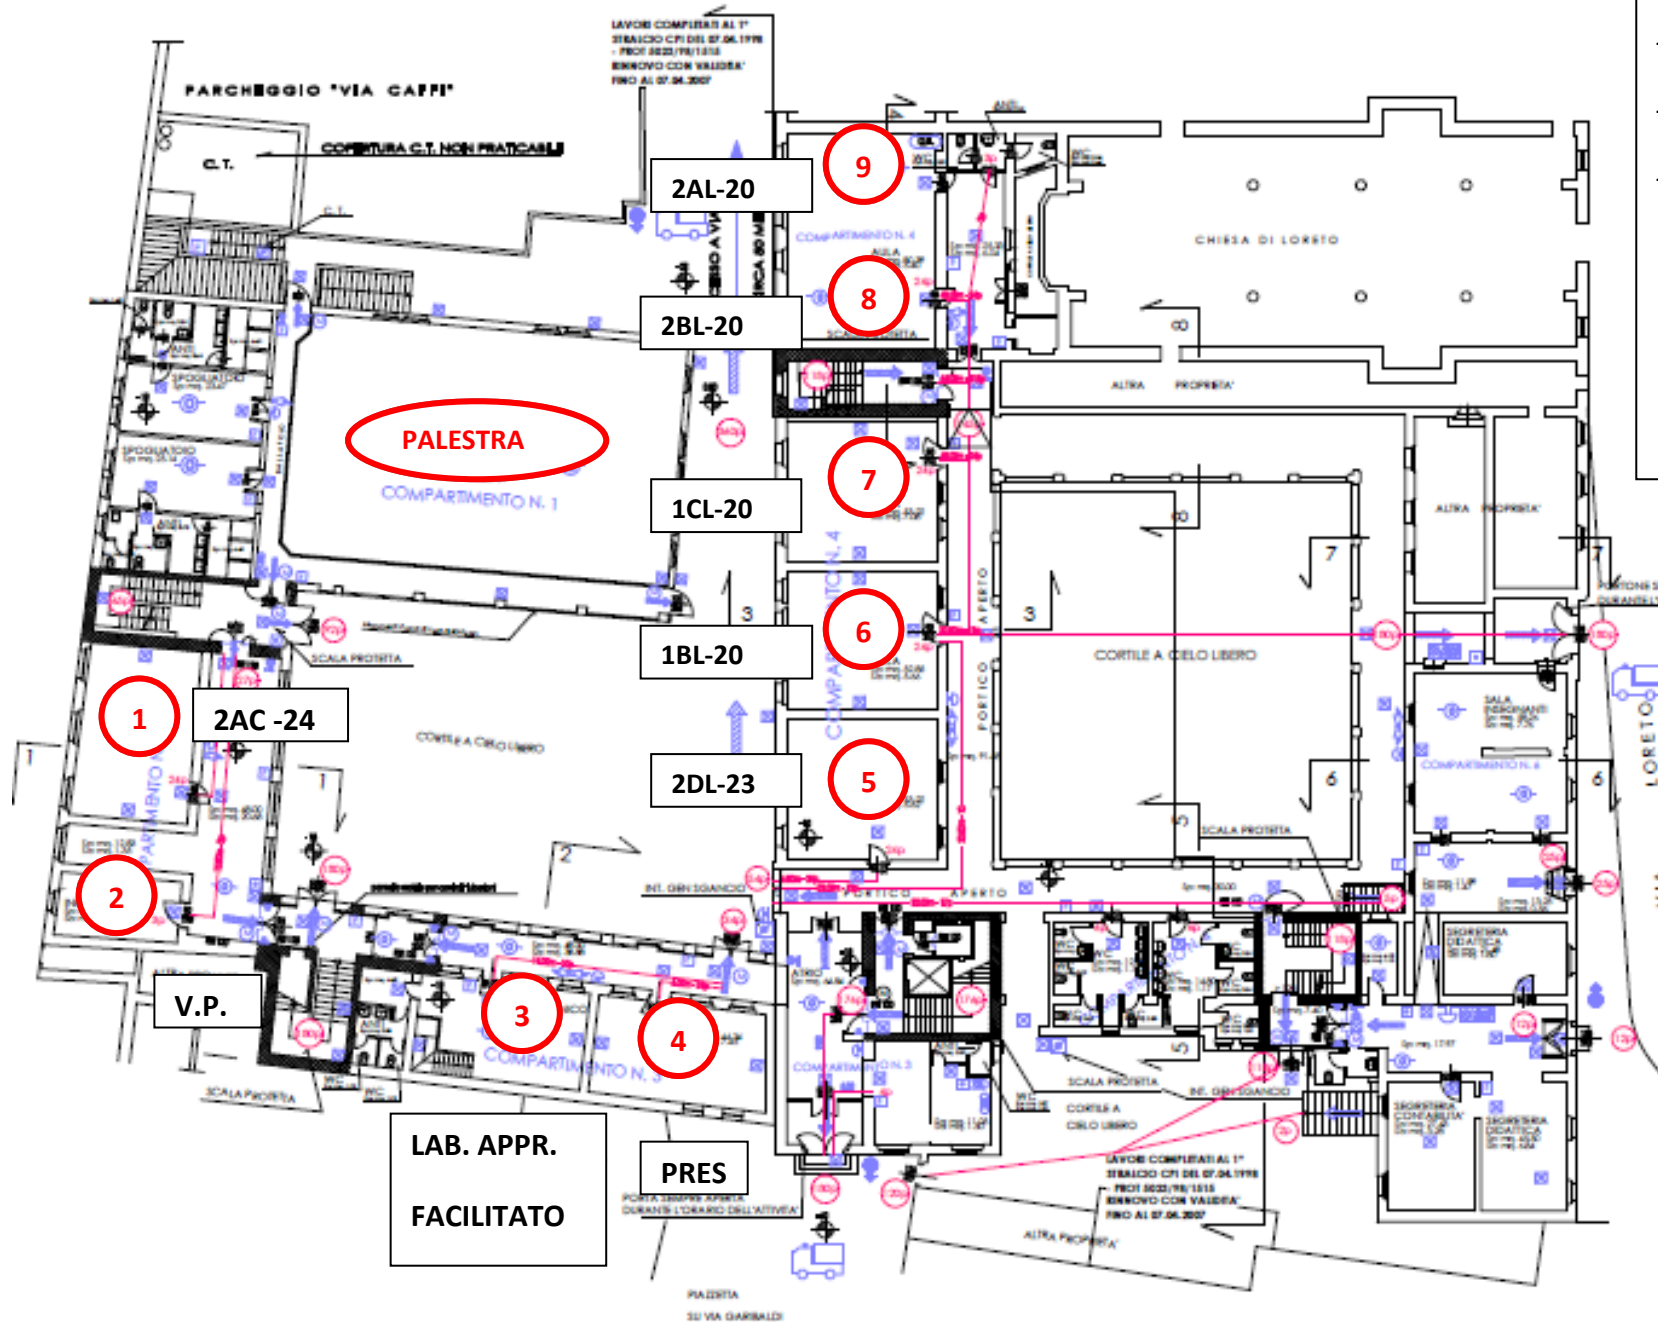

- TIZIANO:
- T1: 5LG (21)
 - T2: 5BC (18)
 - T3: 5AC (21)

IIS CATULLO – PIANTA SECONDO PIANO 2018/2019 REV.0

PIANTA PIANO SECONDO
- SCALA 1:200 -

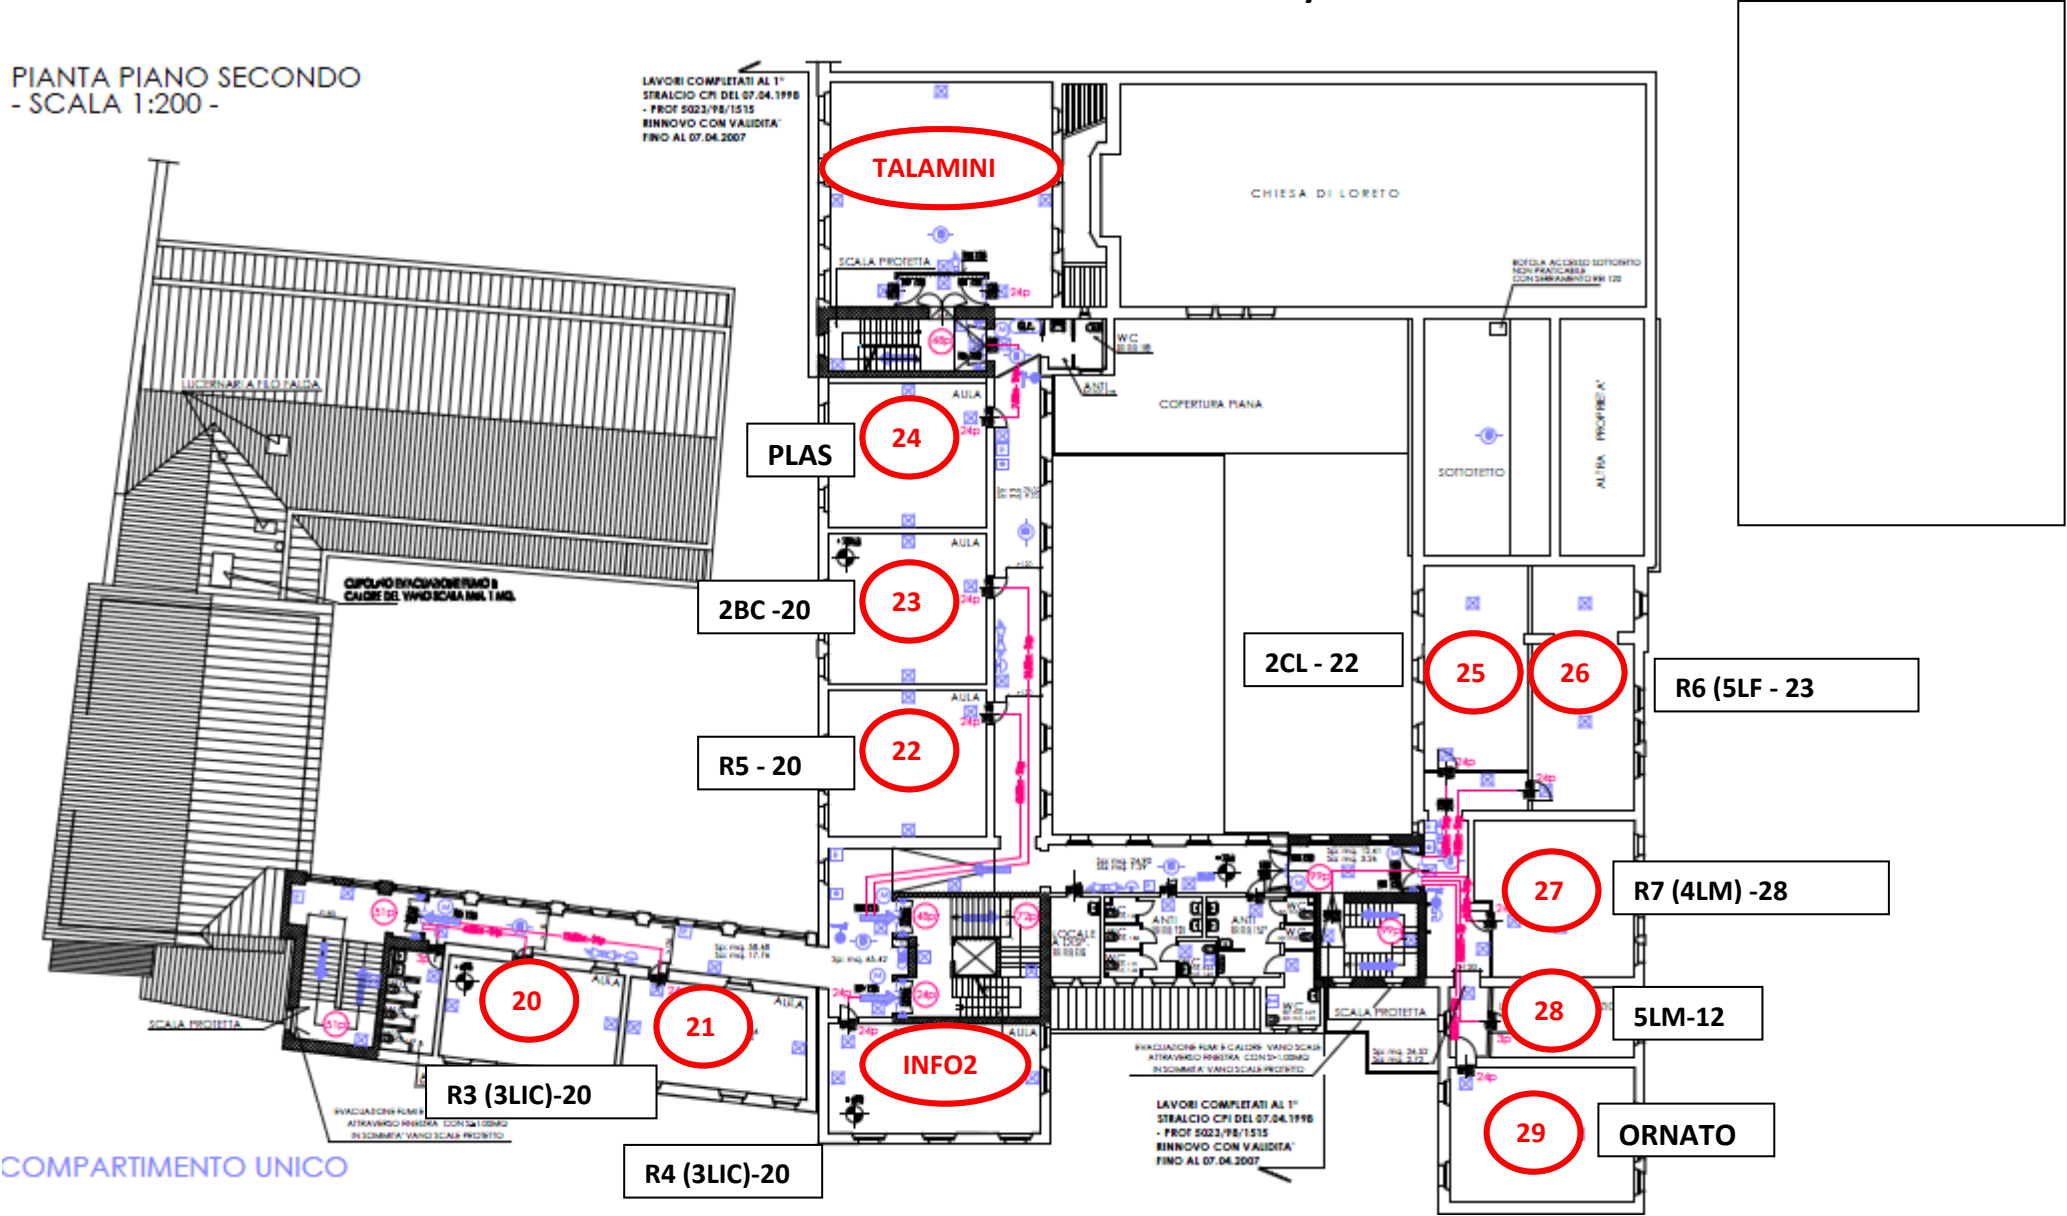

COMPARTIMENTO UNICO