


IIS CATULLO – PIANTA PIANO TERRA 2018/2019 REV.1

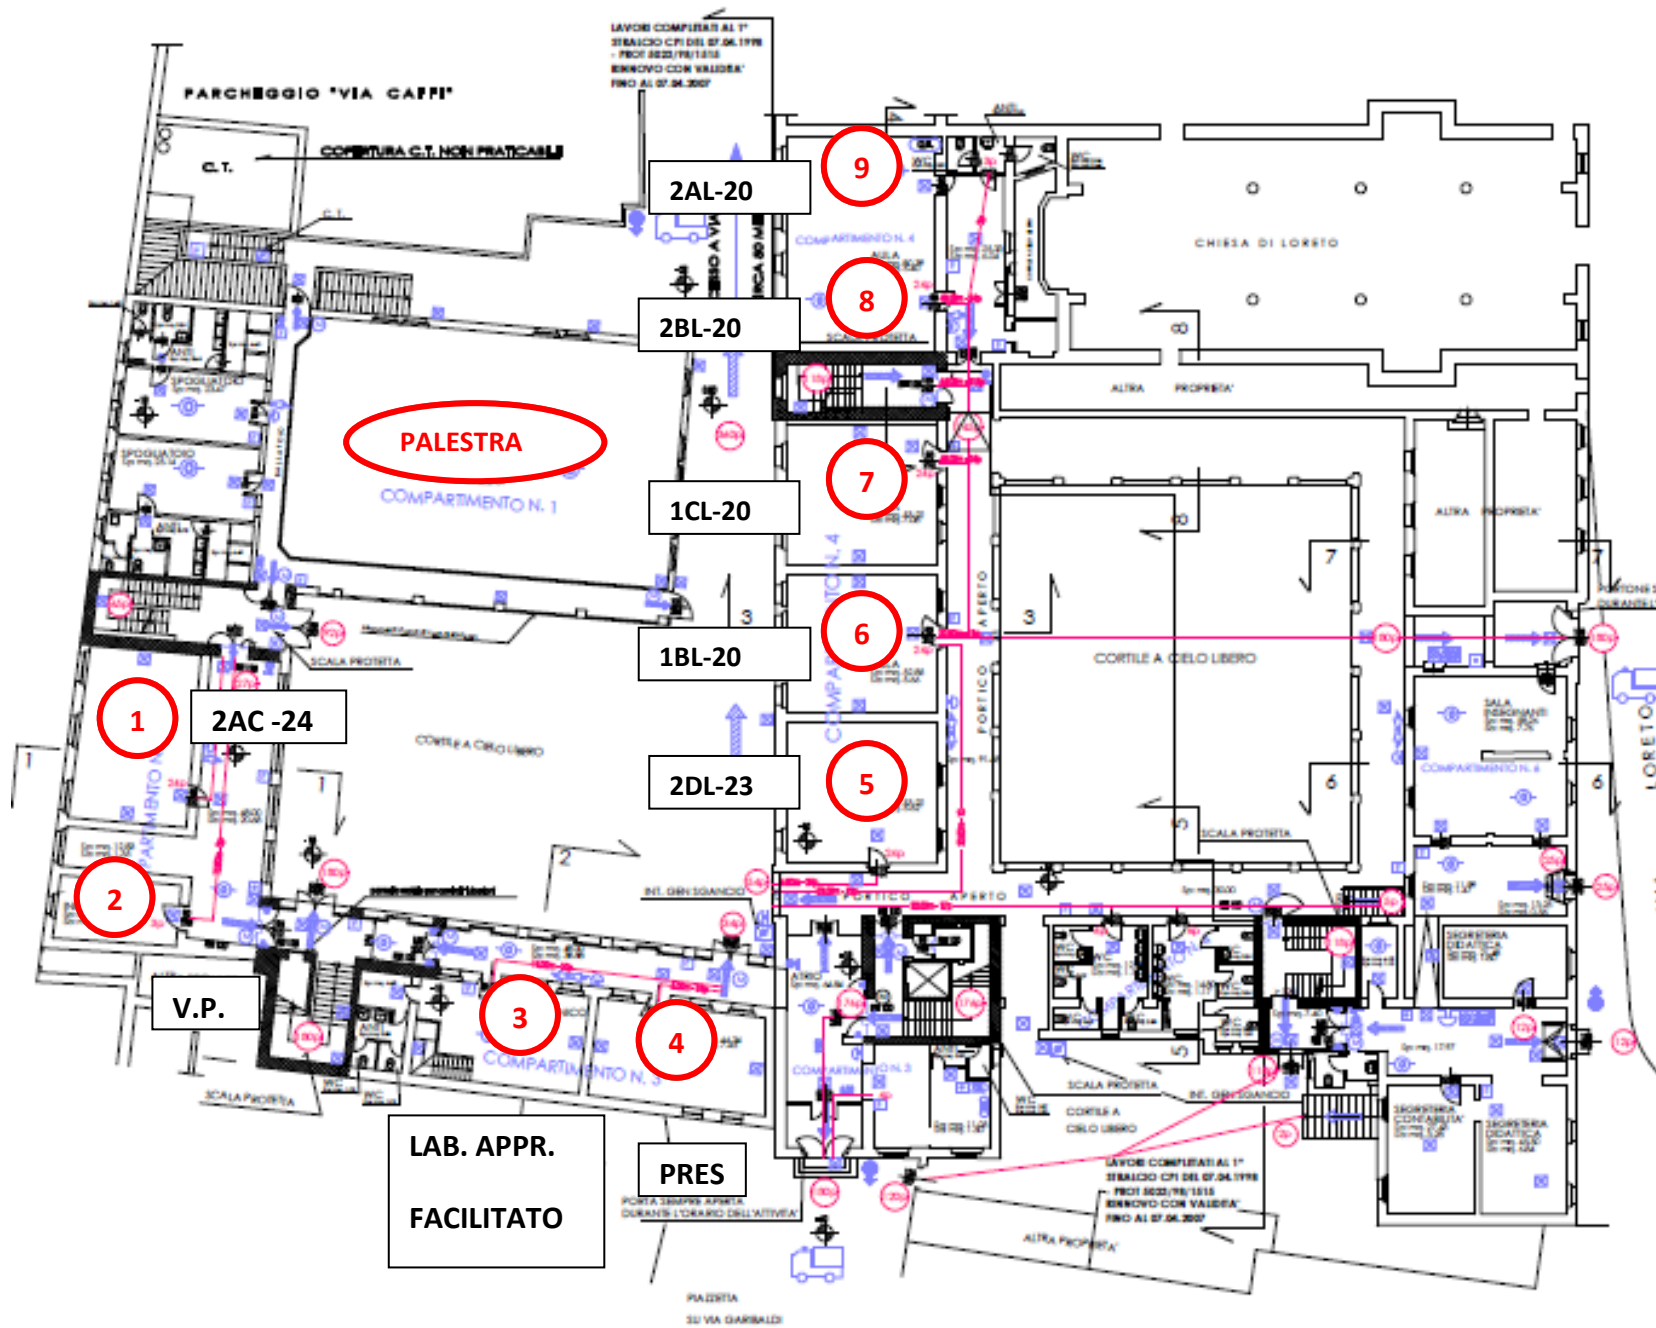

IIS CATULLO – PIANTA PRIMO PIANO 2018/2019 REV.1

PIANTA PIANO PRIMO
- SCALA 1:200 -

